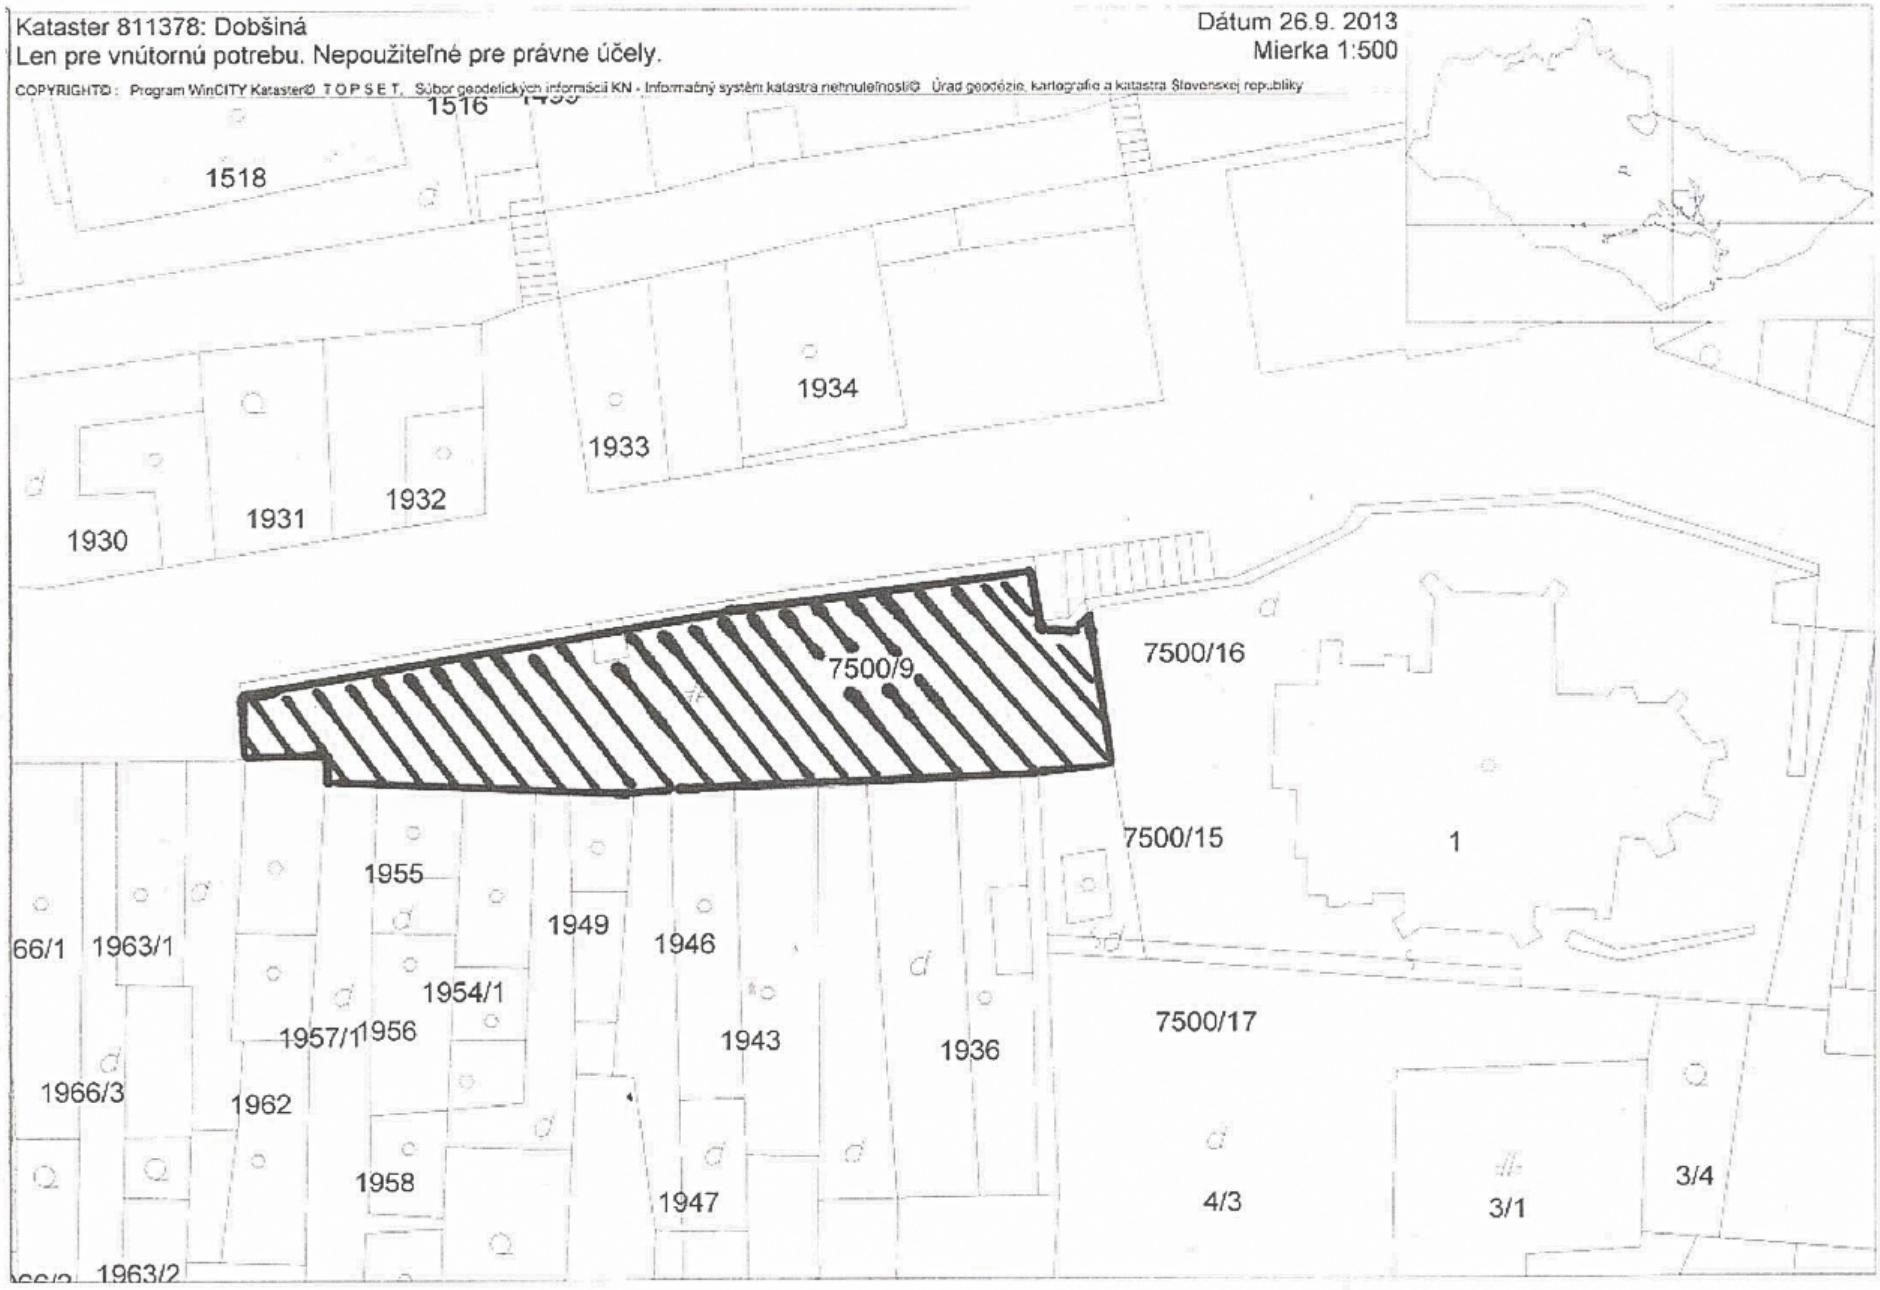


Príloha č. 1 VZN č. 178/2019